JCB Aquatique Paysage
Bel - Air
35 340 LIFFRÉ

Monsieur, Madame DUPONT
1 Allée des Tilleuls
14000 CAEN

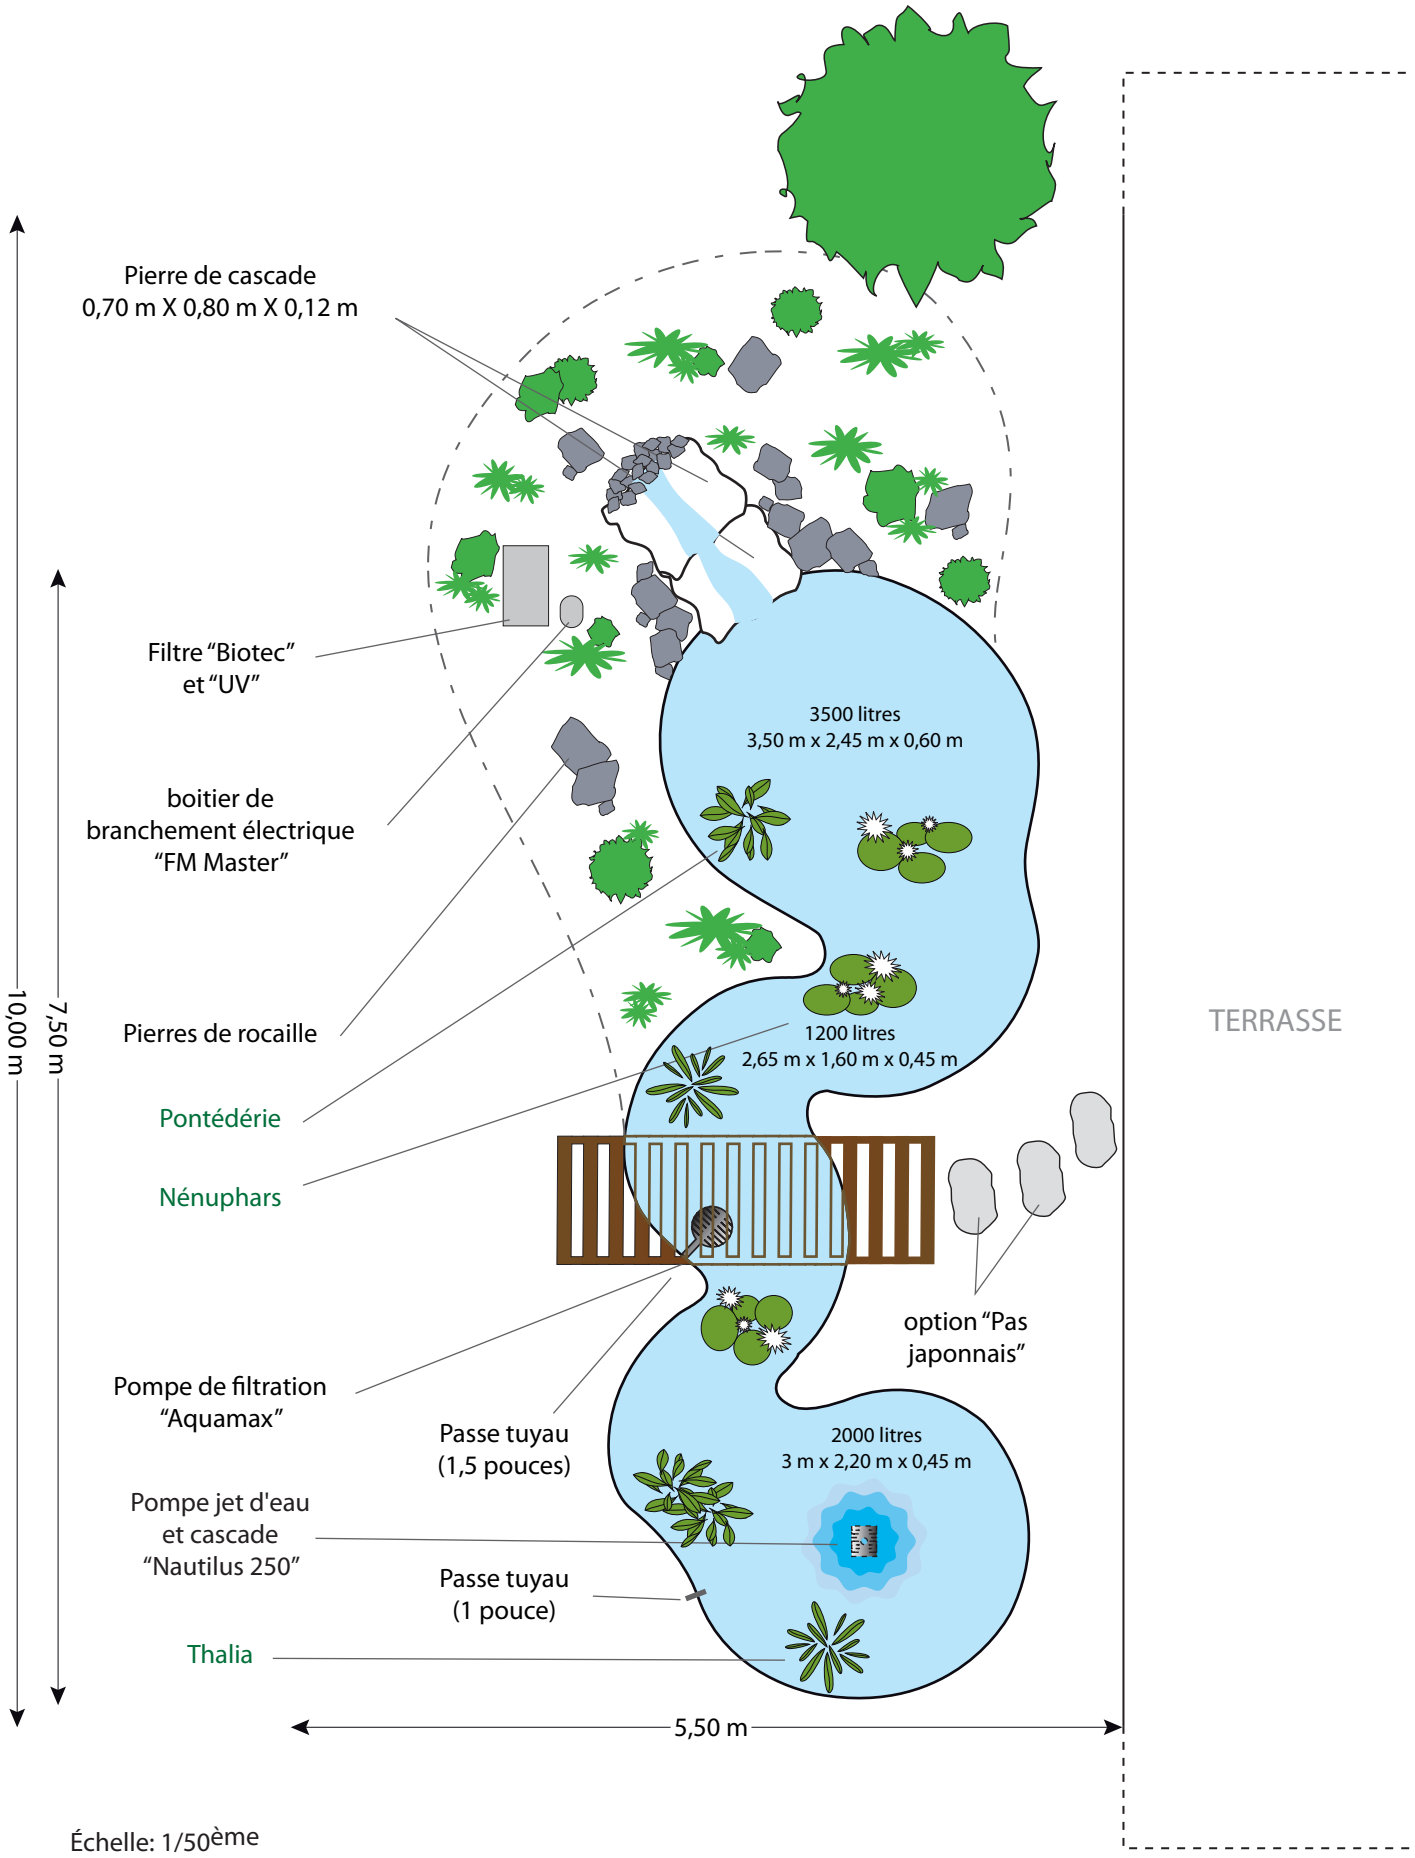

Échelle: 1/50ème